



## УЗЕЛ 7 Установка снегозадержателей

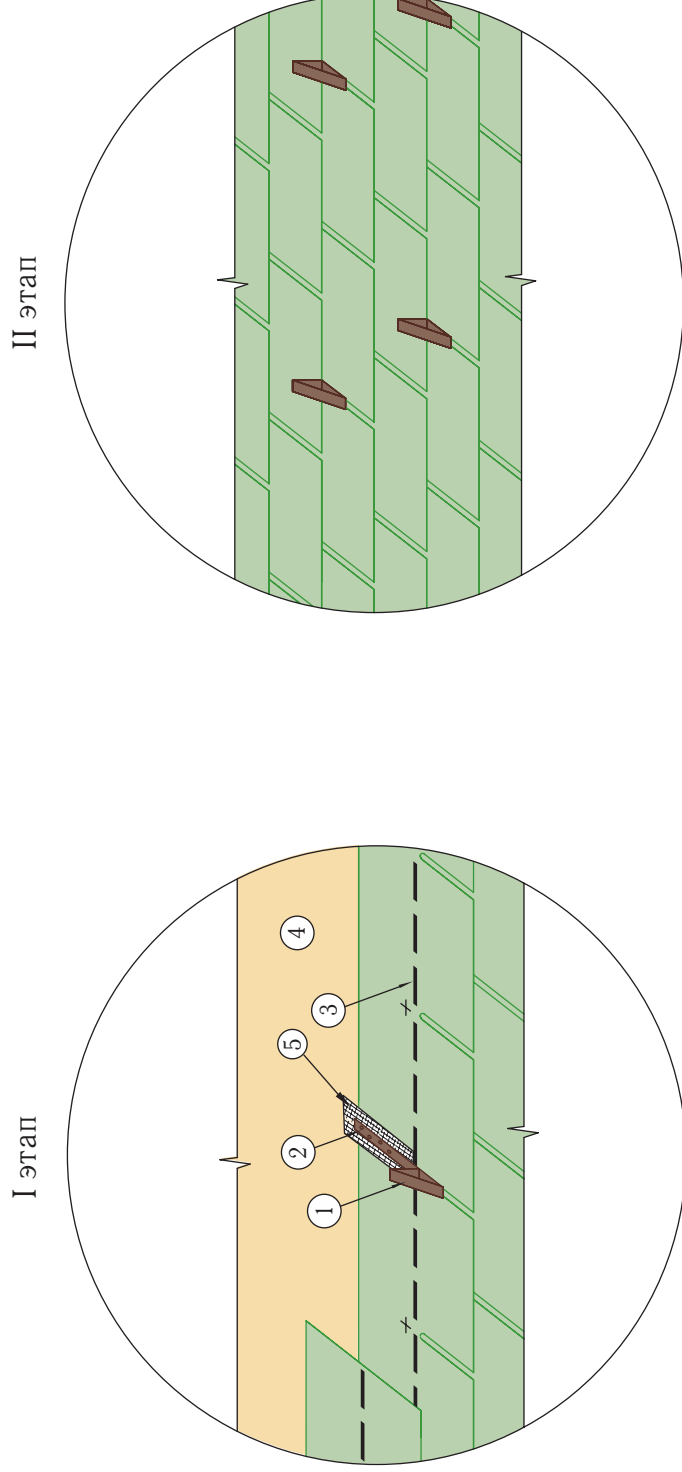

- 1 – снегозадержатель;
- 2 – фиксирующий гвоздь / саморез;
- 3 – термоадгезивные самоклеющиеся битумные точки;
- 4 – основание под черепицу ориентированно-стружечная плита (ОСП 3) или фанера повышенной влагостойкости (ФСФ) толщиной от 9 мм;
- 5 – битумная мастика «Битустик».

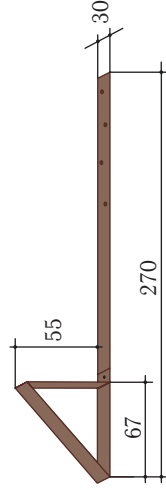

**Примечание:** крепежное отверстие и шляпку гвоздя / самореза рекомендуется загерметизировать битумной мастикой «Битустик».